
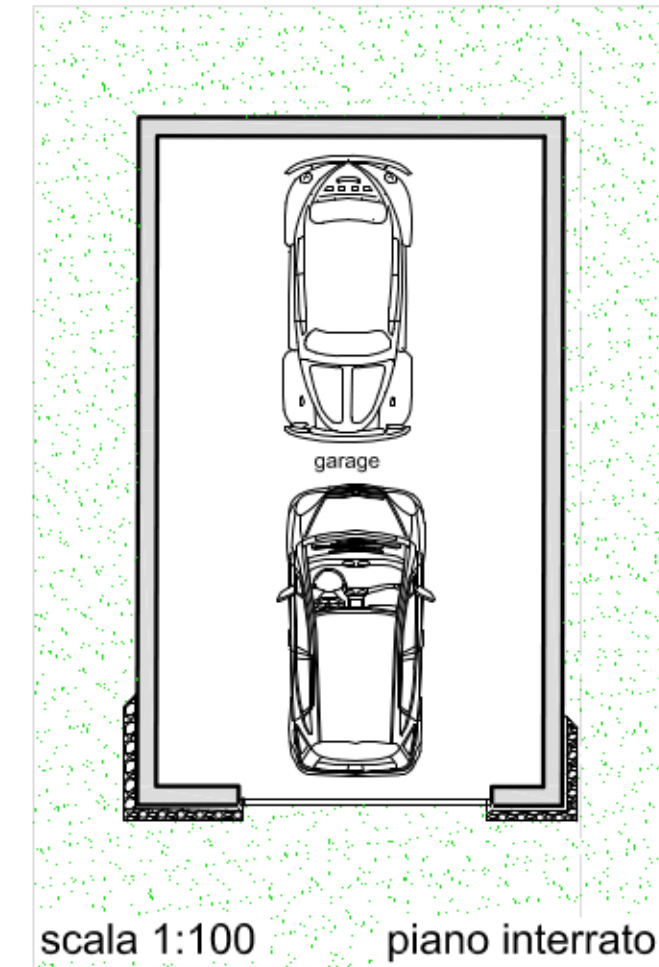
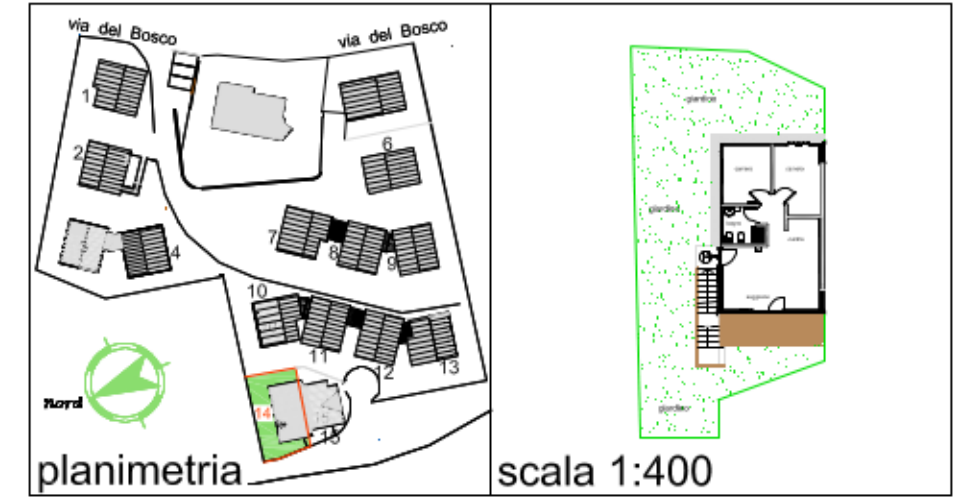


14

Chalet della Polsa

piano terra
chalet 14

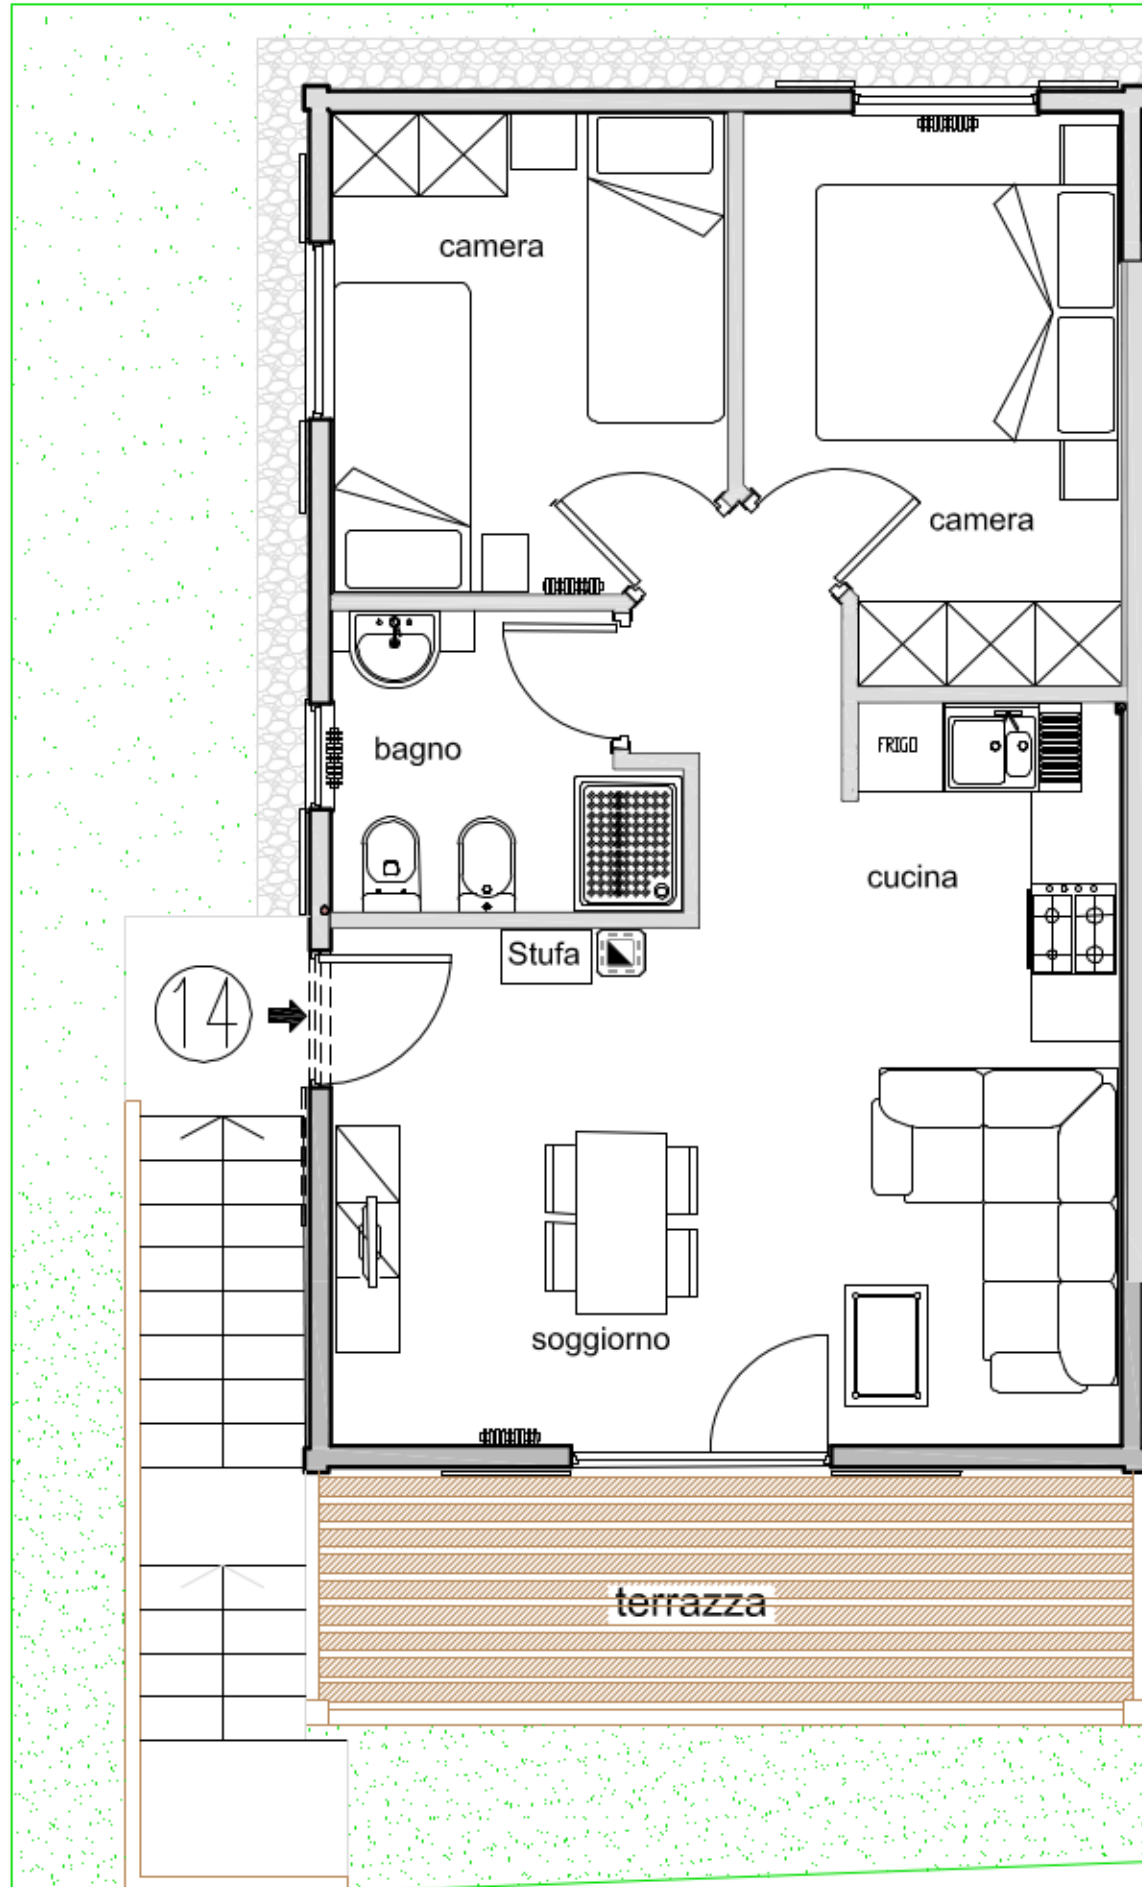

**CONCAVERDE
COSTRUZIONI**

VIA_DEL_BOSCO
CHALET DELLA POLSA

VIA_S.G.BOSCO_42/A-38068_ROVERETO
TEL_0464480778_INFO@CONCAVERDECONSTRUZIONI.COM

Disegnato da
GEOM.A.PAOLI

Data creazione
23.04.09

Modifica
MODIFICA_11.12.09

Tavola n°
1/1

SCALA 1:50