
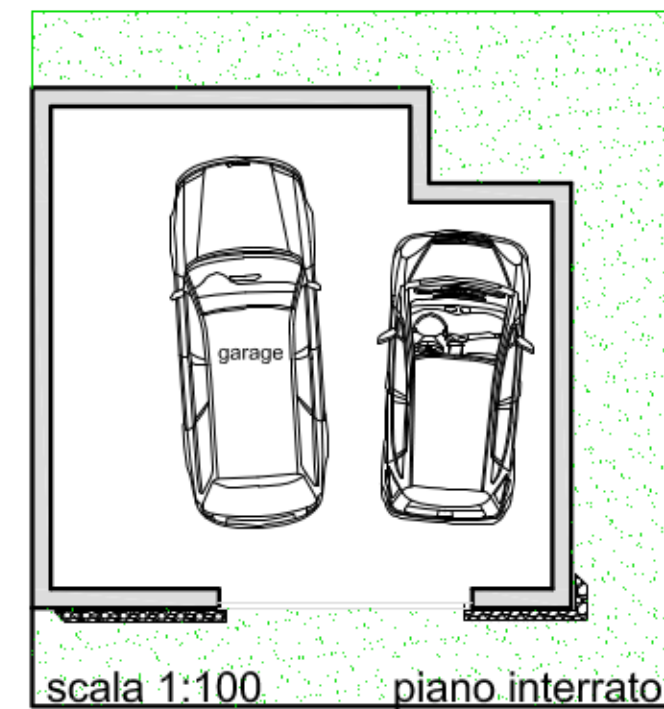
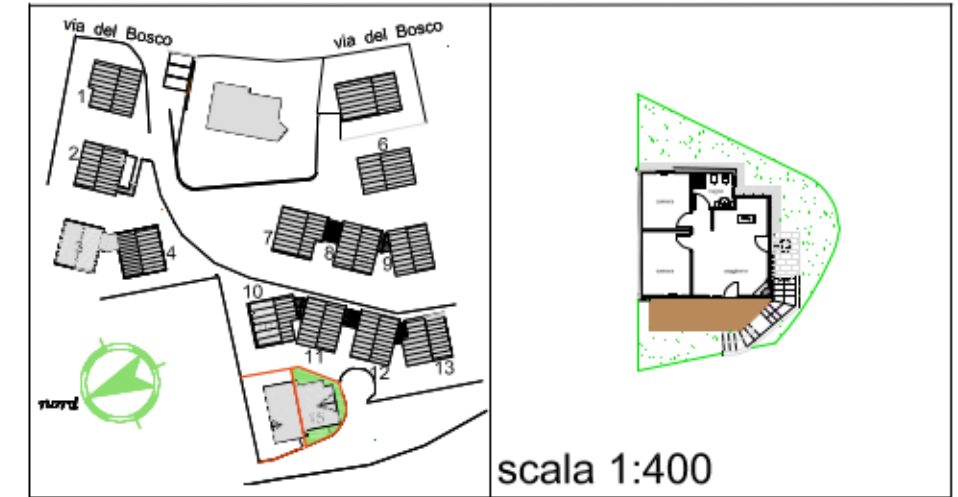


15

Chalet della Polsa

piano terra
chalet 15

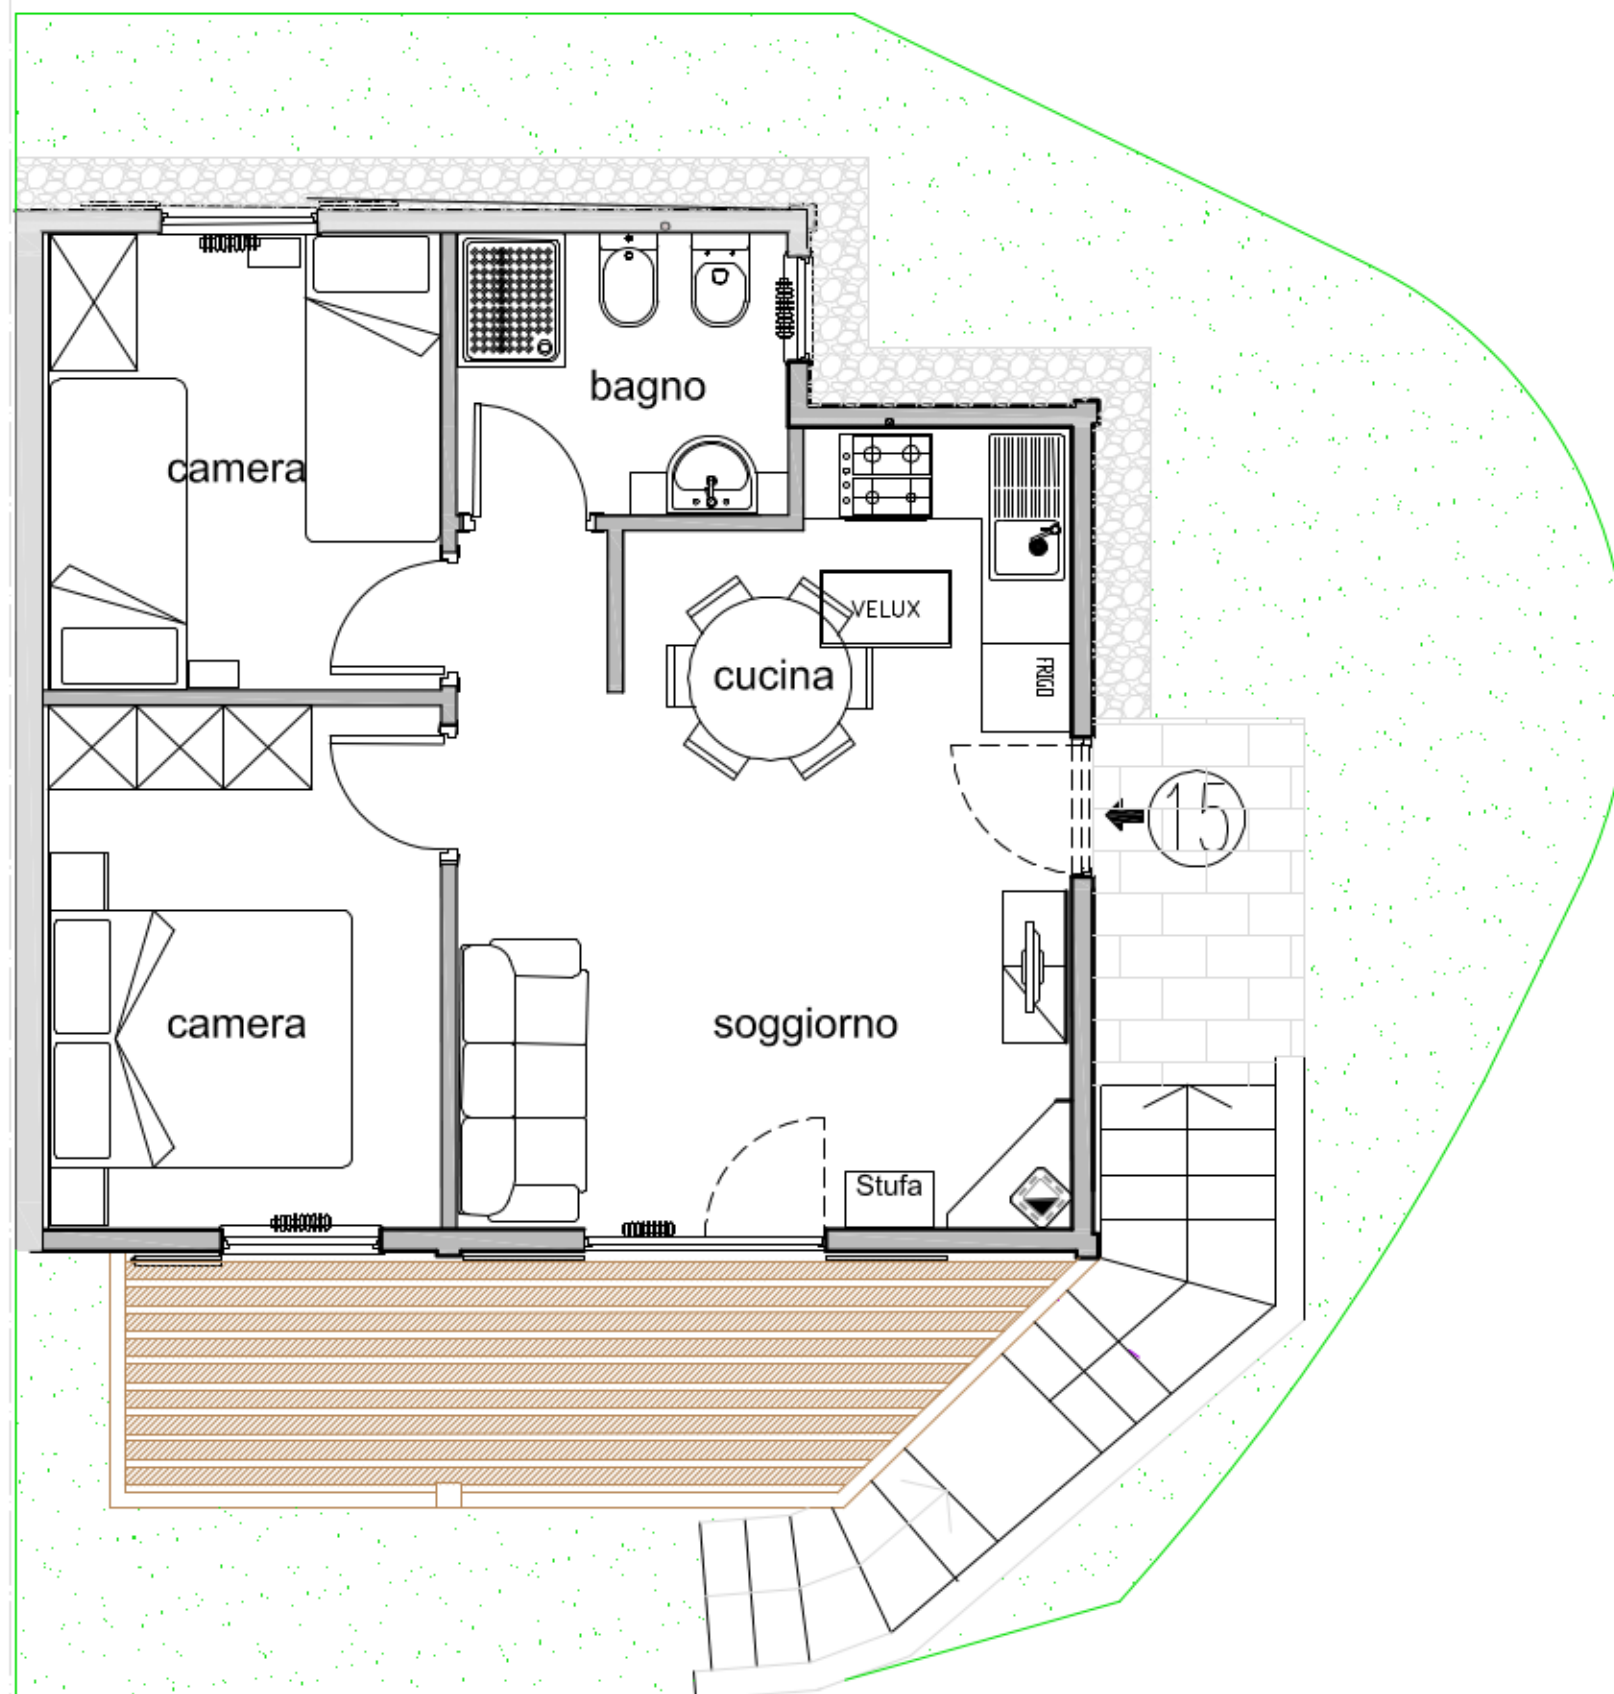

CONCAVERDE COSTRUZIONI		VIA DEL BOSCO CHALET DELLA POLSA		
		VIA S.G.BOSCO_42/A-38068_ROVERETO TEL_0464480778_INFO@CONCAVERDECOSTRUZIONI.COM		
Tavola n° 1/2	Disegnato da GEOM.A.PAOLI	Data creazione 23.04.09	Modifica MODIFICA_14.12.09	SCALA 1:50