



Lire
50

NUOVO CATASTO EDILIZIO URBANO


(R. DECRETO-LEGGE 13 APRILE 1939, N. 652)

Planimetria dell'immobile situato nel Comune di POMAROLO Via PASINI, 1

Ditta CONCA D'ORO di Fellini Silvio e C. S.n.c. con sede in Ala

Allegata alla dichiarazione presentata all'Ufficio Tecnico Erariale di TRENTO

C. C. Pomarolo F.M. 8/ P.ed. 397 sub 43 P.T. 661 p.m. 27

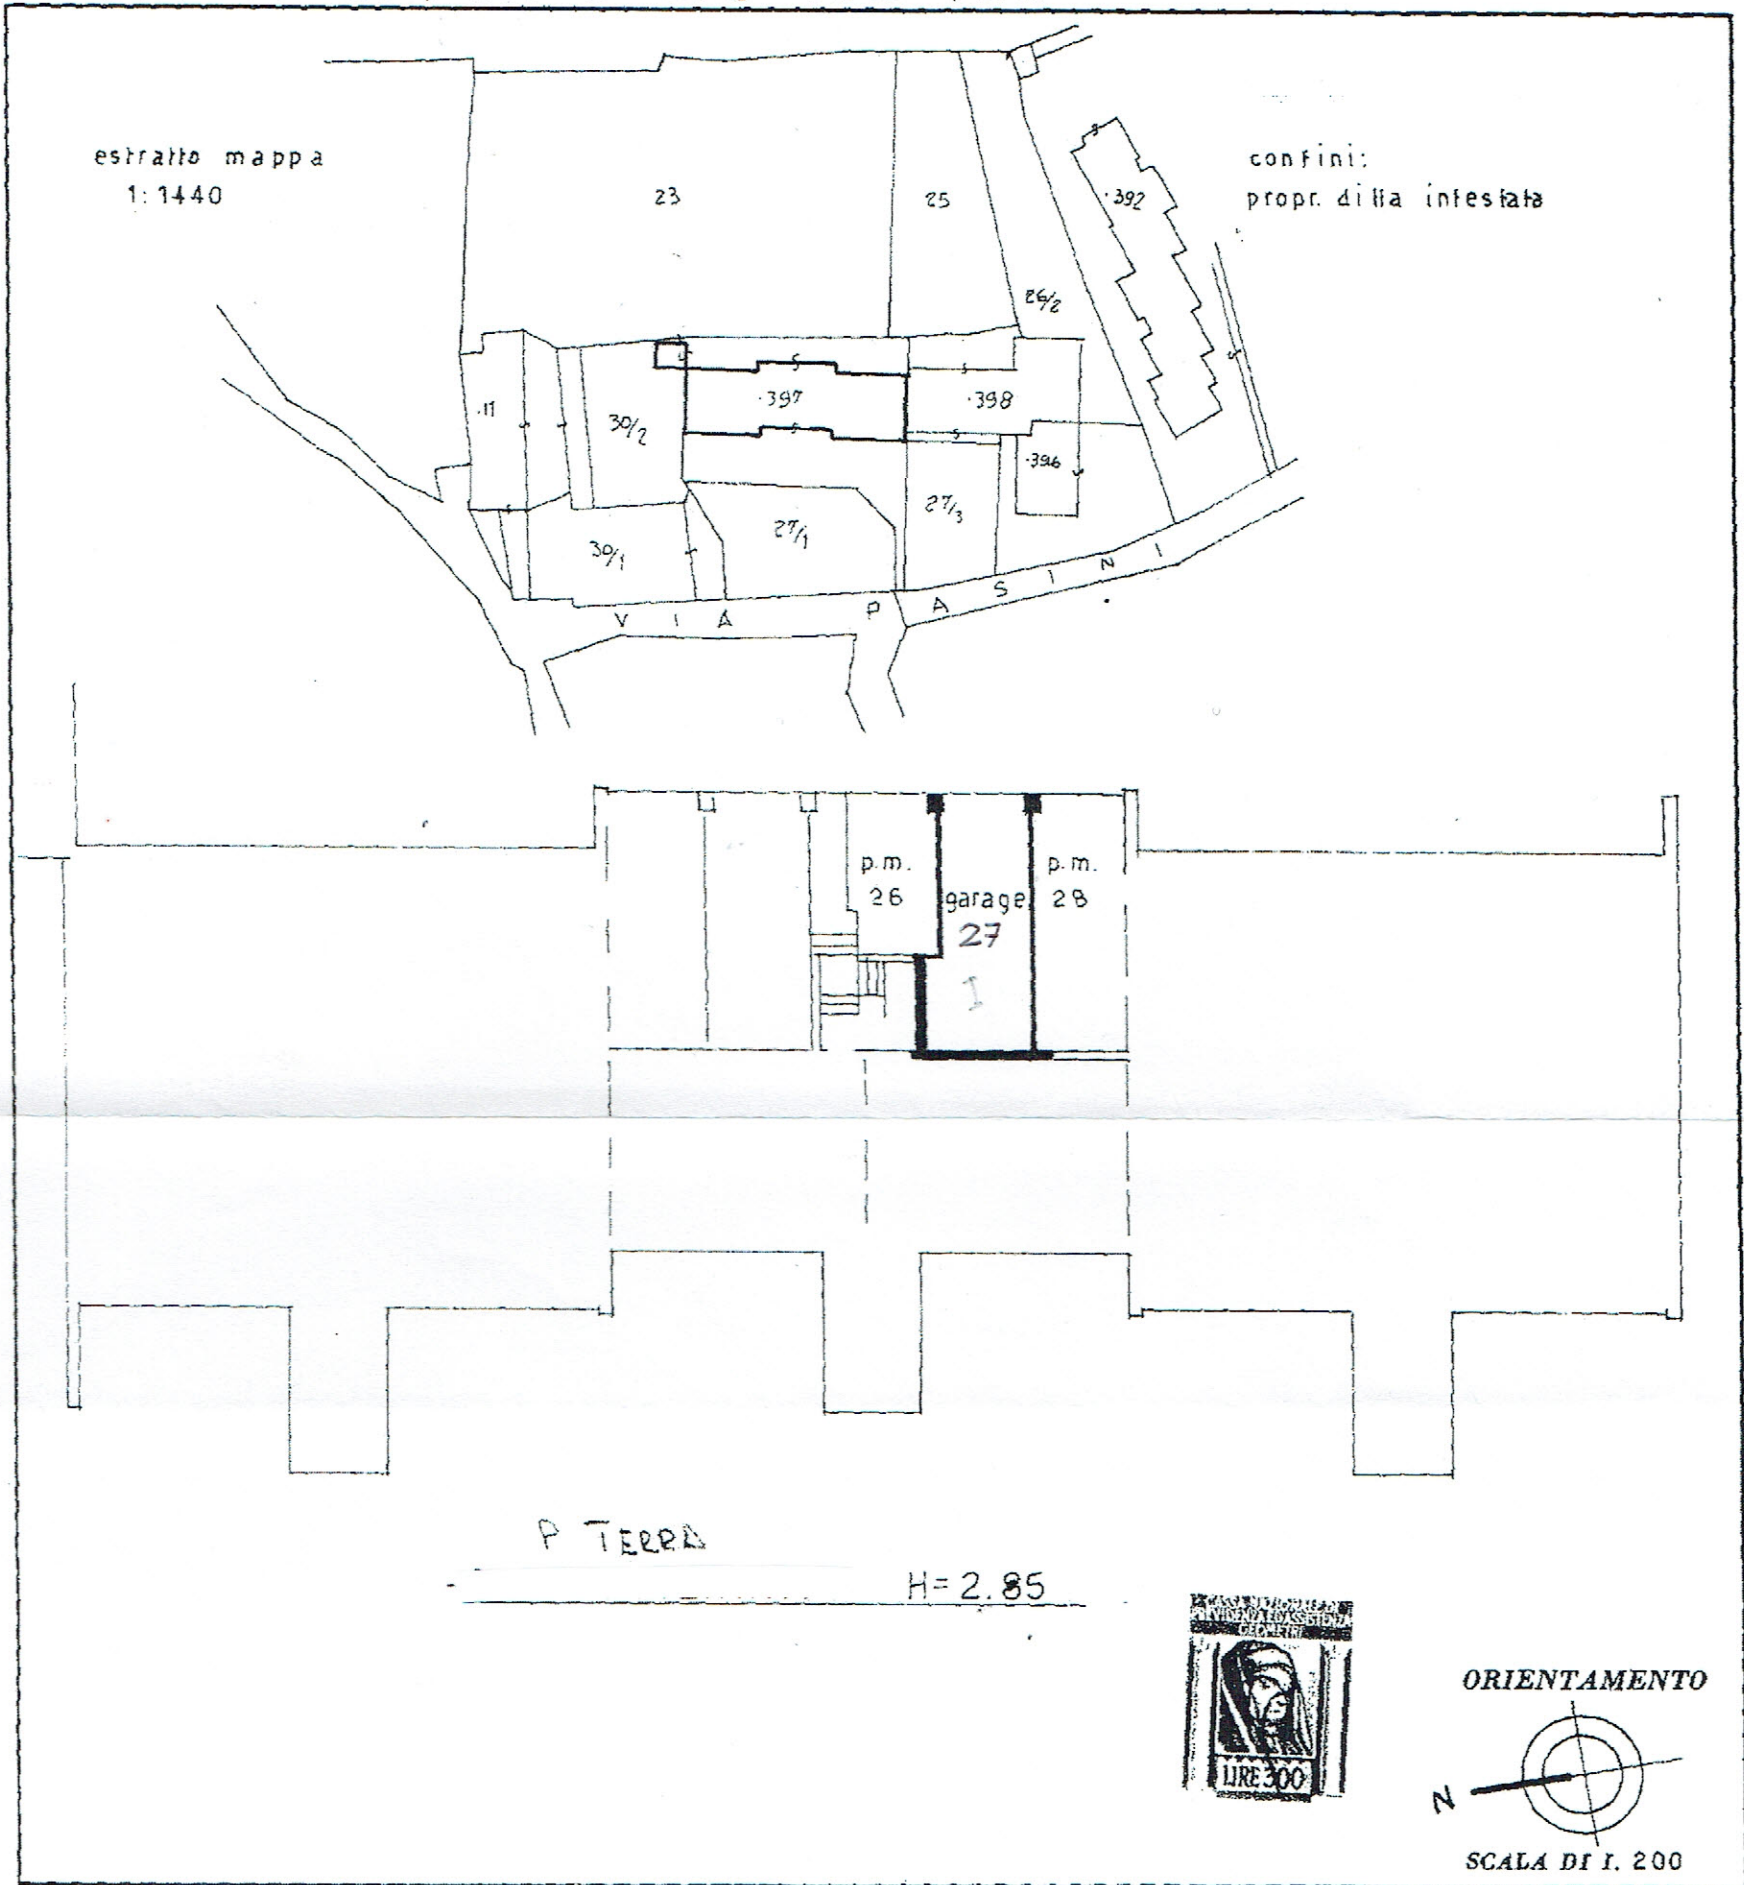

SPAZIO RISERVATO PER LE ANNOTAZIONI D'UFFICIO

DATA 20.3.80

PROT. N° 1142/80

Compilata dal GEOM. A. SIMEONI
(Titolo, nome e cognome del tecnico)

Iscritto all'Albo de _____
della Provincia di TRENTO

DATA 20.3.80

Firma: [Signature]

Ufficio del Catasto di ROVERETO - Data rilascio: 06/02/2018 - Operatore: RFFMHL_A - Totale schede: 1
 C.C.: 282 - P. ed.: 397 - Sub.: 13 - P.M.: 27
 Prot. 1142/80.000.1980 - Data pres.: 19-05-1980 - Formato: A3 (297 x 420) - Fatt. scala: 1:1